

REPRINT

# Die schmalspurigen Staatseisenbahnen im Königreiche Sachsen

Zum Reprint: Das Werk „Die Schmalspurigen Staatseisenbahnen im Königreiche Sachsen“ aus dem Jahr 1895 wurde bereits 1988 – kurz vor der Wende – im Zentralantiquariat der DDR, Leipzig als Reprint aufgelegt. In den vergangenen zwanzig Jahren hat die Scan- und Drucktechnik eine rasante Weiterentwicklung und damit eine gewaltige Verbesserung der Produkte erlebt. Die GartenBahn konnte durch einen glücklichen Umstand eines der letzten erhaltenen Originale, wenn nicht überhaupt das letzte Exemplar des nun 115 Jahre alten Buches erwerben. Nachdem der Reprint von 1988 nicht mehr erhältlich ist, wurde eine auf 3.000 Exemplare limitierte, technisch verbesserte Neuauflage gestartet. Besonderer Wert wird bei dieser Ausgabe auf die Wiedergabe der im Original enthaltenen großformatigen technischen Zeichnungen gelegt. Ebenso werden die colorierten Zeichnungen mit Lage-, Gleis- und Gebäudeplänen mit größtmöglicher Detailtreue abgebildet.

Ein weiterer Anlass für den Reprint ist die Auslieferung des Nachbaus der Sächsischen IK im Sommer 2009. Aus diesem Grund enthält der Reprint im Anhang Fotos dieser Neubaulok auf drei Seiten.

Nachdem das letzte Exemplar der IK verschrottet war, lebte die Lok in vielen Modellen fort. Noch bevor der Nachbau der IK im Maßstab 1:1 in Angriff genommen war, entstand 2002/2003 auf Anregung sächsischer Live-Steamer der Plan, eine IK im Gartenbahn-Maßstab 1:20,3 zu bauen. Durch die Zusammenarbeit von mehreren Modellbauern wurde das IK-Projekt aufgelegt und in einer Kleinserie realisiert. Am 24. Okt. 2006 wurde das erste Modell aus dieser Serie ausgeliefert. Von dieser in Edelstahl und Messing gebauten IK sind ebenfalls Fotos und technische Beschreibungen im Anhang des Reprints enthalten.

256 Seiten, davon 2 ganzseitige Tafeln und 9 Doppeltafeln techn. Zeichnungen von Lokomotiven und Waggons in s/w, 21 historische Landschafts- und Lagepläne in Farbe, 8 Seiten Anhang in Farbe, Format ca. 180 x 265 mm. Der VSSB – Verein zur Förderung Sächsischer Schmalspurbahnen e.V. Dresden – erhält für jeden verkauften Reprint 1,- € als Spende für den Nachbau der IK.

Coupon senden an:  
**KartenHaus-Verlag**  
GartenBahn  
Postfach 140120  
D-67021 Ludwigshafen

per Fax:  
+49 (0)6221

per  
offiziell  
im Online-Shop unter:  
[www.gartenbahn-store.de](http://www.gartenbahn-store.de)


**Ja**, ich bestelle hiermit \_\_ Stück „Die schmalspurigen Staatseisenbahnen im Königreiche Sachsen“ gegen Rechnung. **33,80 € incl. Versand D/EU**

Name/Vorname

Datum, Unterschrift

Weitere Infos zum Buch in unserem Online-Shop unter:  
[www.gartenbahn-store.de](http://www.gartenbahn-store.de)

**Preissenkung –  
günstige neue Preise unter:  
[www.gartenbahn-store.de](http://www.gartenbahn-store.de)**

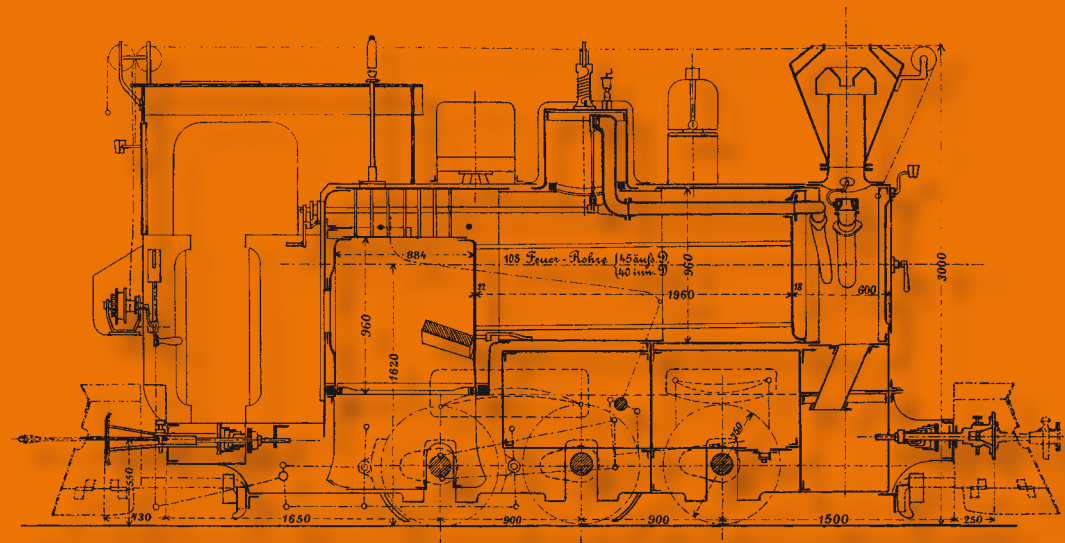


Ledig  
Ulbricht



Finanzielle Ergebnisse.

in Jahre	Einnahmen				darüberhinaus auf f. B. g. g.	Generalanw.	Betriebsanw.	übervervollständigung der Anlagen	überhaupt	in % der Bilanz	darüberhinaus auf f. B. g. g.	in % des Anlagekap.	Mehr- oder weniger
	aus dem Vorjahre	aus dem laufenden Jahre	aus sonstigen Quellen	überhaupt									
1895	40 016	20 221	2 200	107 809	7,59	3 910	84 488	311	5 280	94 119	87,5	6,46	12 400
1896	44 724	23 888	2 800	108 912	7,59	4 434	77 638	25	5 426	87 508	80,5	6,35	21 204
1897	53 910	20 221	2 200	108 912	7,59	4 434	77 638	25	5 426	87 508	80,5	6,35	21 204
1898	63 726	20 221	2 200	108 912	7,59	4 434	77 638	25	5 426	87 508	80,5	6,35	21 204
1899	63 726	20 221	2 200	108 912	7,59	4 434	77 638	25	5 426	87 508	80,5	6,35	21 204
1900	63 726	20 221	2 200	108 912	7,59	4 434	77 638	25	5 426	87 508	80,5	6,35	21 204
1901	63 726	20 221	2 200	108 912	7,59	4 434	77 638	25	5 426	87 508	80,5	6,35	21 204
1902	63 726	20 221	2 200	108 912	7,59	4 434	77 638	25	5 426	87 508	80,5	6,35	21 204
1903	63 726	20 221	2 200	108 912	7,59	4 434	77 638	25	5 426	87 508	80,5	6,35	21 204
1904	63 726	20 221	2 200	108 912	7,59	4 434	77 638	25	5 426	87 508	80,5	6,35	21 204
Zusammenst. f. die Jahre 1895-1904													
	1 023	2 091				31	4 436		261	2 363			

St. Nr. 11 u. 22 der Schenkung d. B.

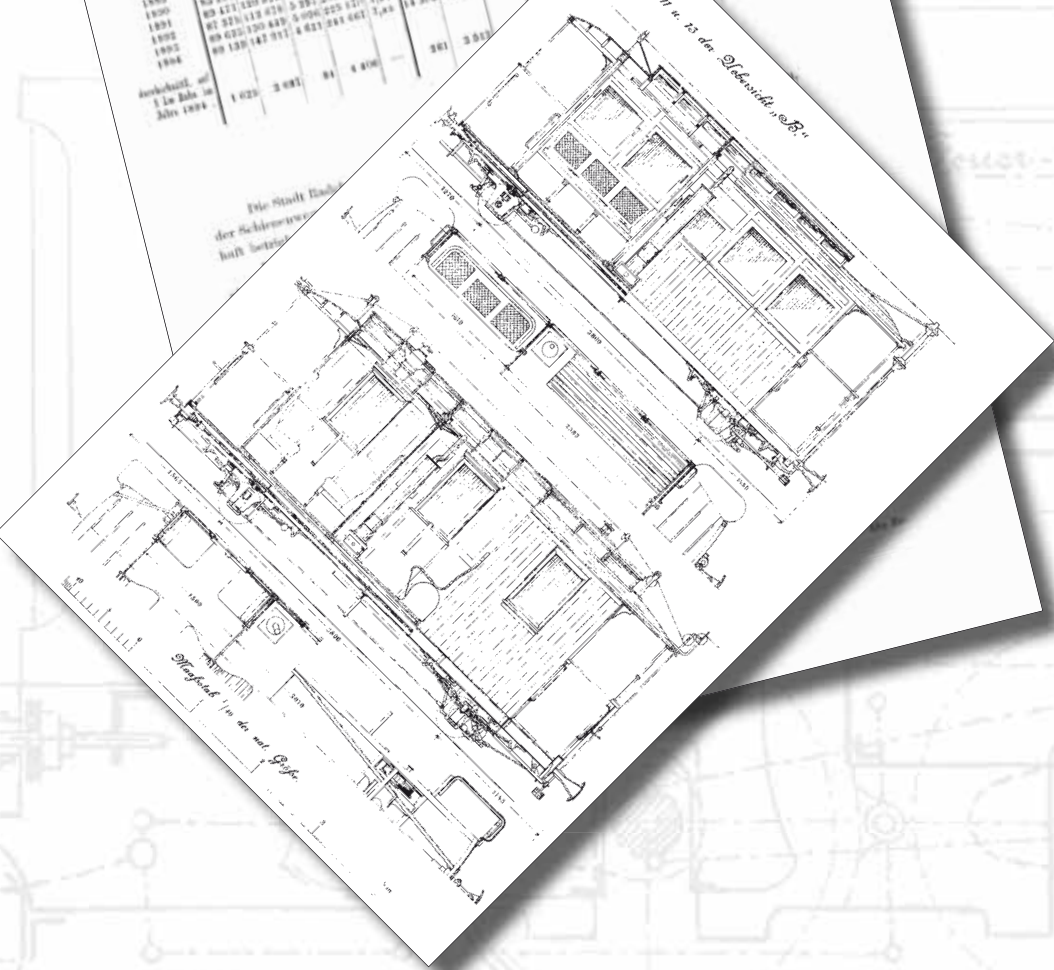


RADEBEUL - RADEBURG.


Lageplan. 1:200 000.



Nebengebäude in Radeburg. 1:250.

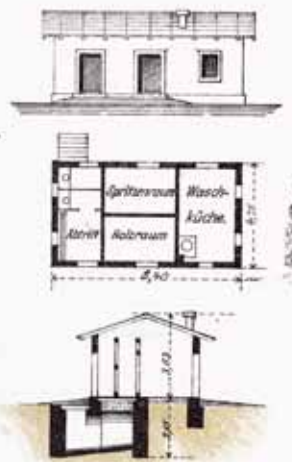

Längenprofil. Längen 1:50000. Höhen 1:5000.

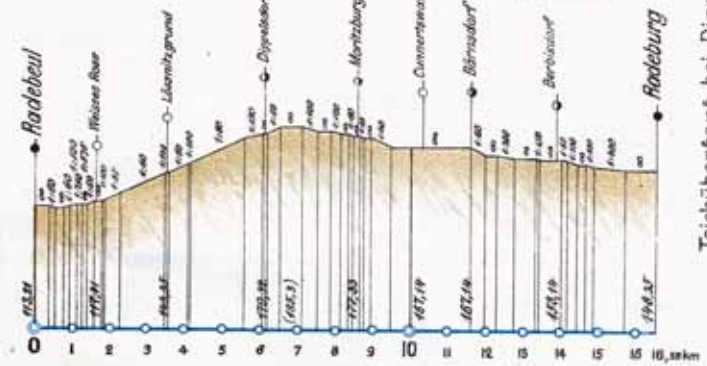

Teichübergang bei Dippelsdorf.

Haltestelle Moritzburg-Eisenberg. 1:5000.



- a. Stationsgebäude.
- b. Güterschuppen.
- c. Wartehalle.
- d. Abtritt.